


# URBANISTICKÁ STUDIE VYUŽITÍ ÚZEMÍ UP BUČOVICE II

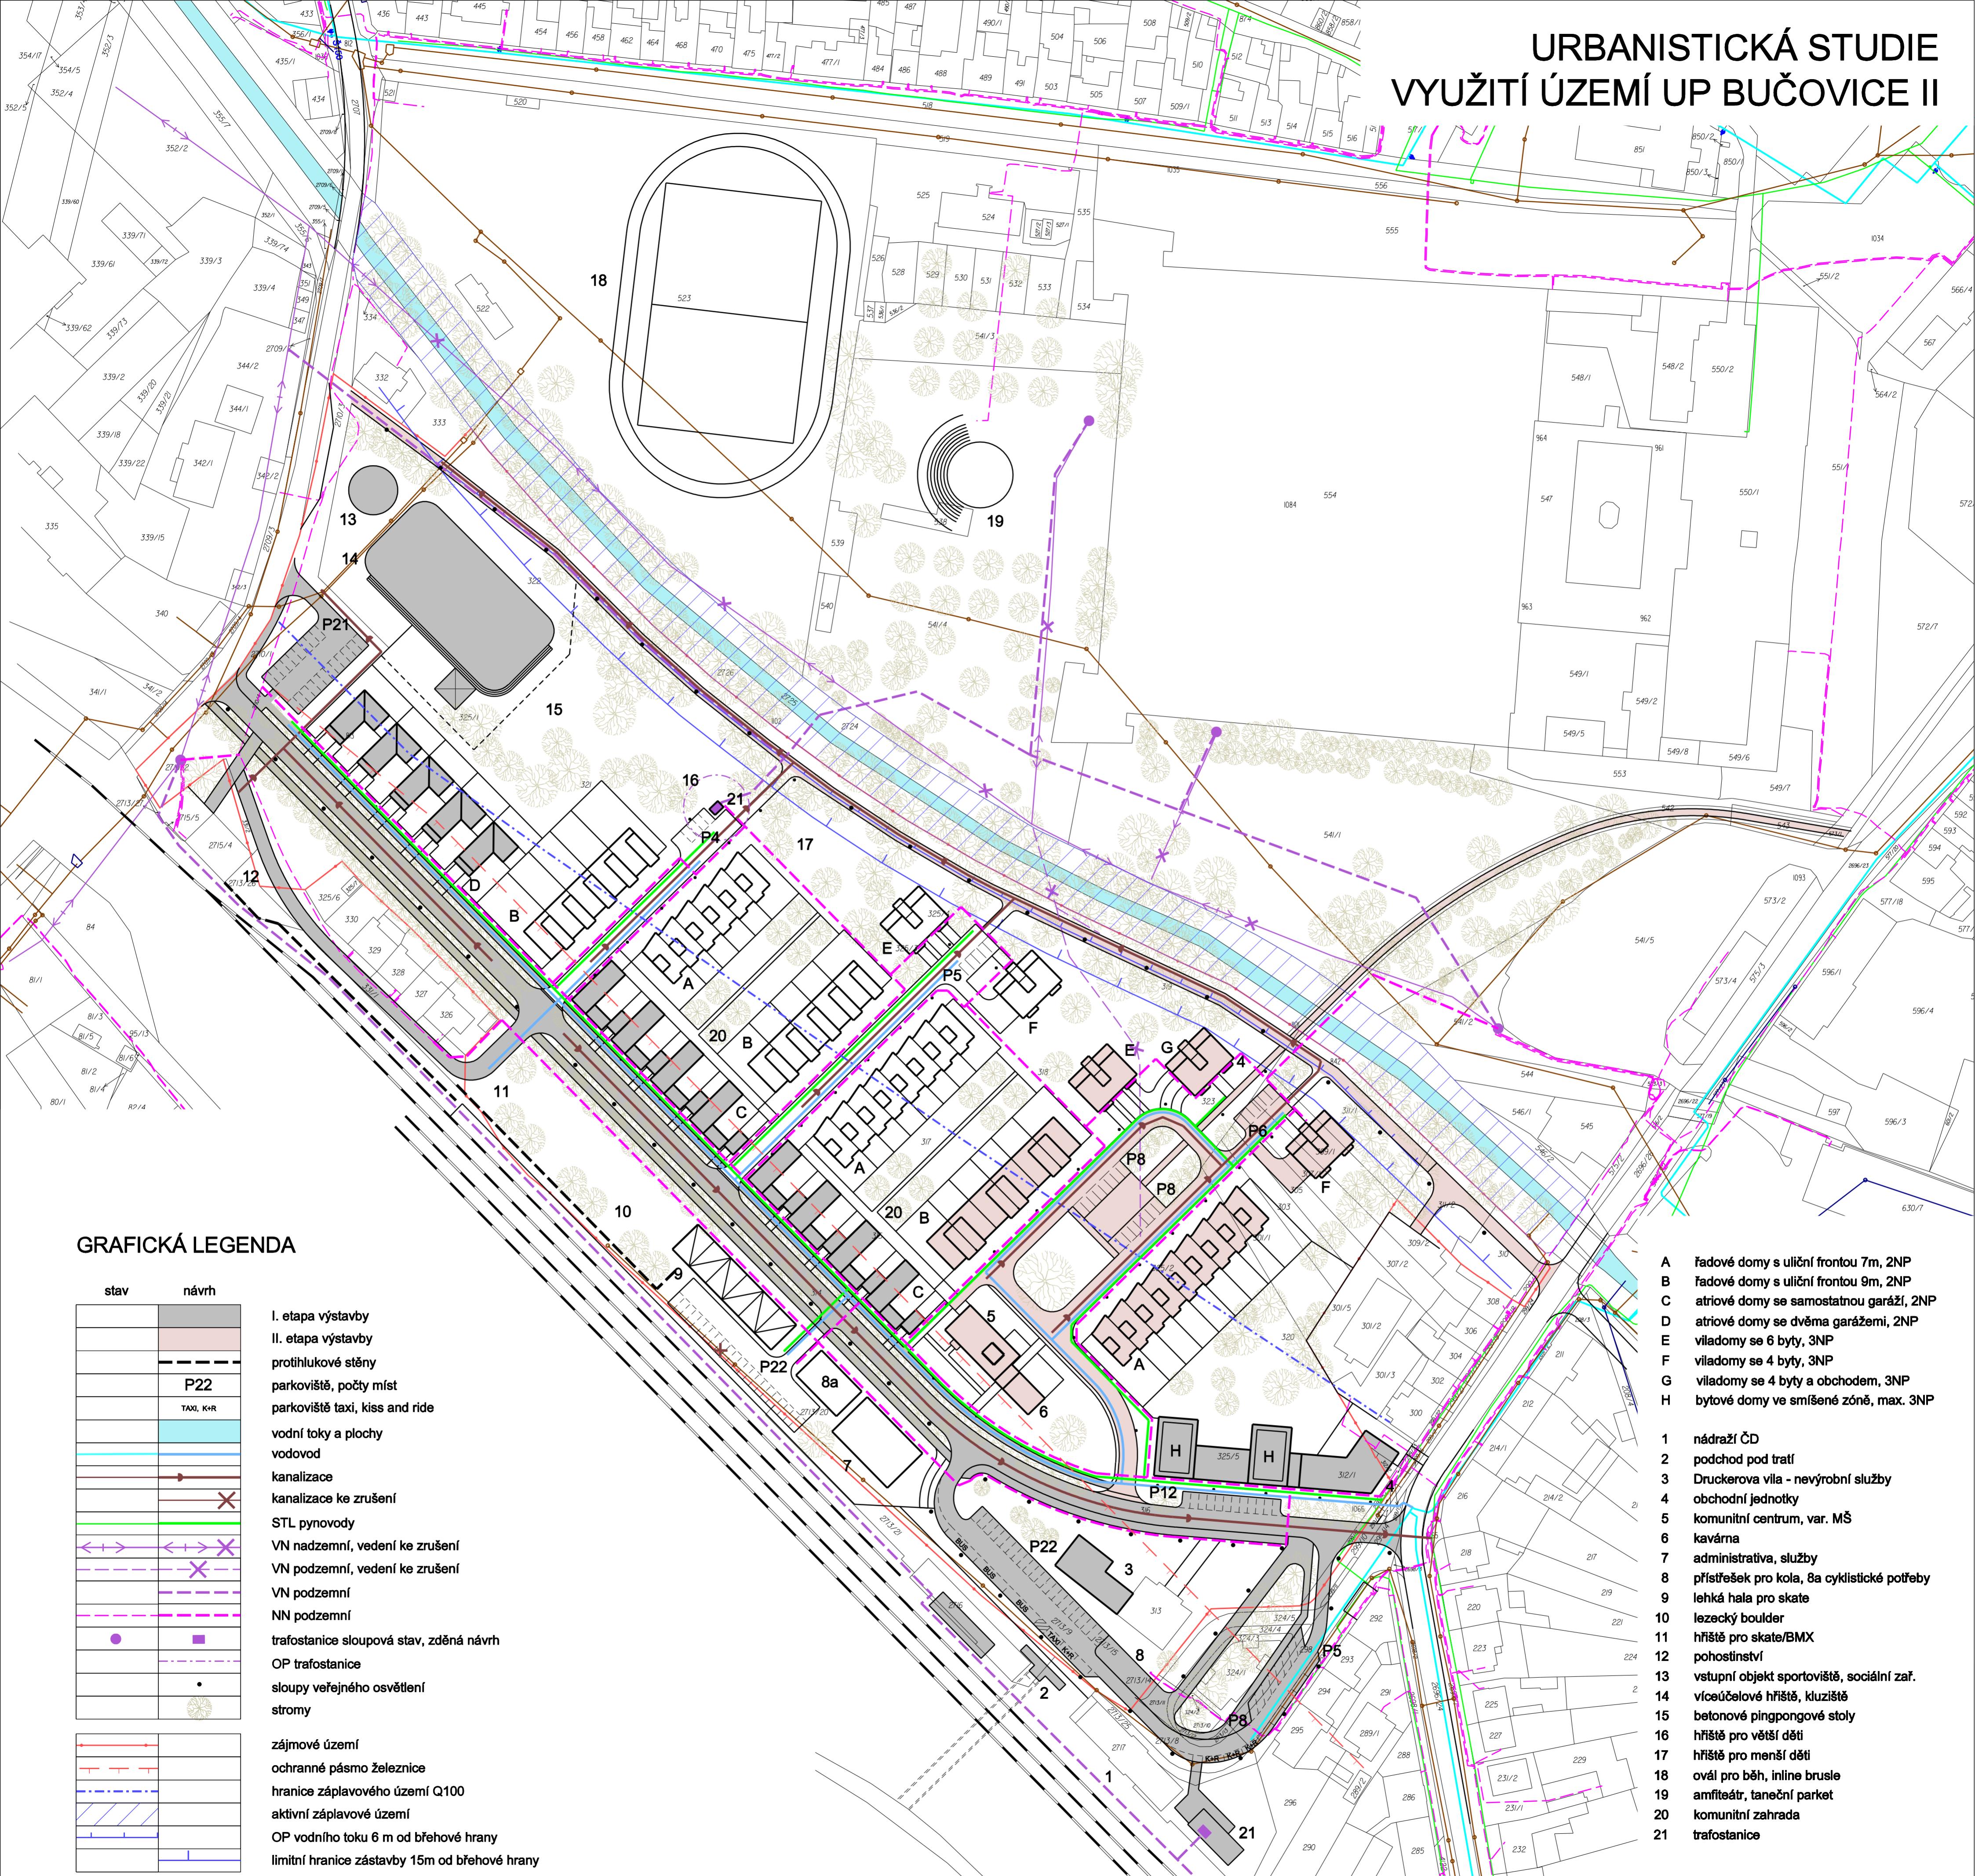

## **GRAFICKÁ LEGENDA**

stav	návrh
	I. etapa výstavby
	II. etapa výstavby
	protihlukové stěny
P22	parkoviště, počty míst
TAXI, K+R	parkoviště taxi, kiss and ride
	vodní toky a plochy
	vodovod
	kanalizace
	kanalizace ke zrušení
	STL pynovody
	VN nadzemní, vedení ke zrušení
	VN podzemní, vedení ke zrušení
	VN podzemní
	NN podzemní
●	trafostanice sloumová stav, zděná návrh
	OP trafostanice
•	sloupy veřejného osvětlení
	stromy
●	zájmové území
—	ochranné pásmo železnice
---	hranice záplavového území Q100
/ / / /	aktivní záplavové území
— — —	OP vodního toku 6 m od břehové hrany
— — —	limitní hranice zástavby 15m od břehové hrany