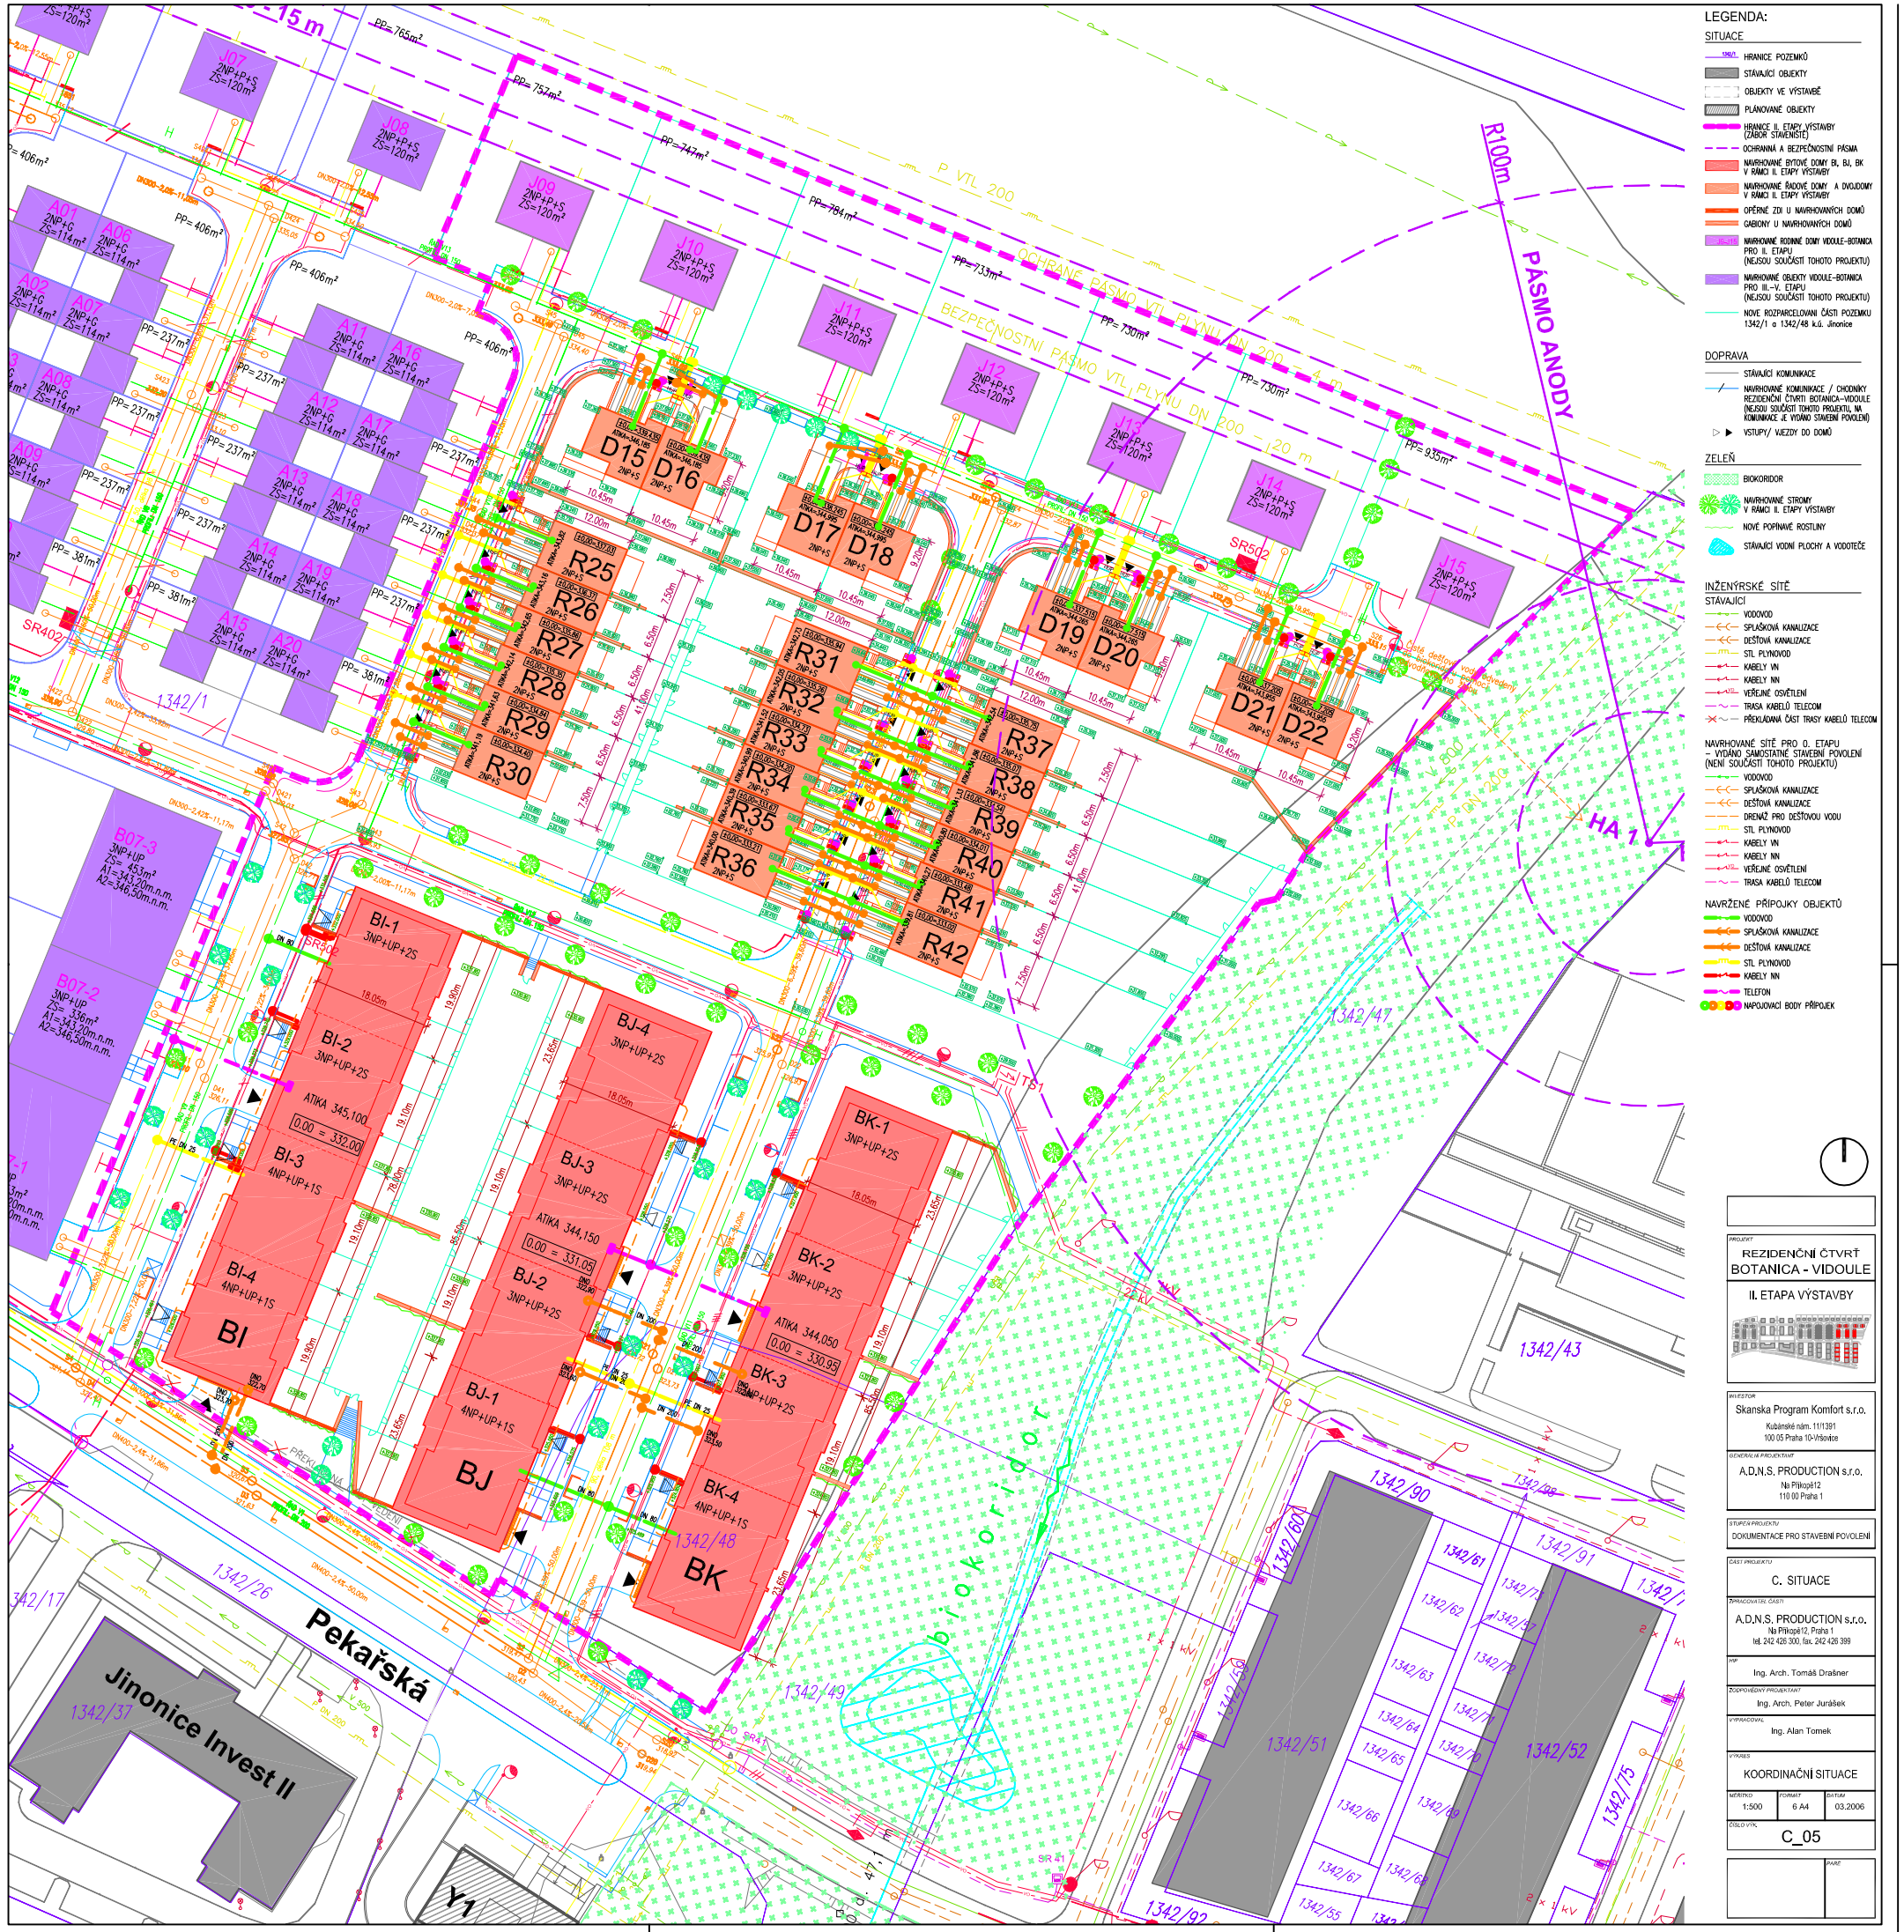
-15 m
PP= 765m²
PP= 757m²
PP= 747m²
PP= 784m²
PP= 733m²
PP= 750m²
PP= 730m²
PP= 935m²
P VTL 200
OCHRANNÉ PÁSMO VTL PLYNOVODU DN 200
BEZPEČNOSTNÍ PÁSMO VTL PLYNOVODU DN 200
4 m
20 m
R100m
PÁSMO ANODY
HA 1
SR5d2
SR402
1342/1
1342/47
1342/43
1342/48
1342/49
1342/90
1342/91
1342/51
1342/52
1342/75
1342/92
1342/17
1342/26
1342/37
Jinonice Invest II
Pekařská
Y1
R25
R26
R27
R28
R29
R30
R31
R32
R33
R34
R35
R36
R37
R38
R39
R40
R41
R42
BI-1
BI-2
BI-3
BI-4
BI
BJ-1
BJ-2
BJ-3
BJ-4
BJ
BK-1
BK-2
BK-3
BK-4
BK
B07-1
B07-2
B07-3
ATIKA 345,100
ATIKA 344,150
ATIKA 344,050
0.00 = 332.00
0.00 = 331.05
0.00 = 330.95
PŘEKLÁDKA
TS1
