


BOŽETĚCHOVA 1

POHLED ZÁPAD

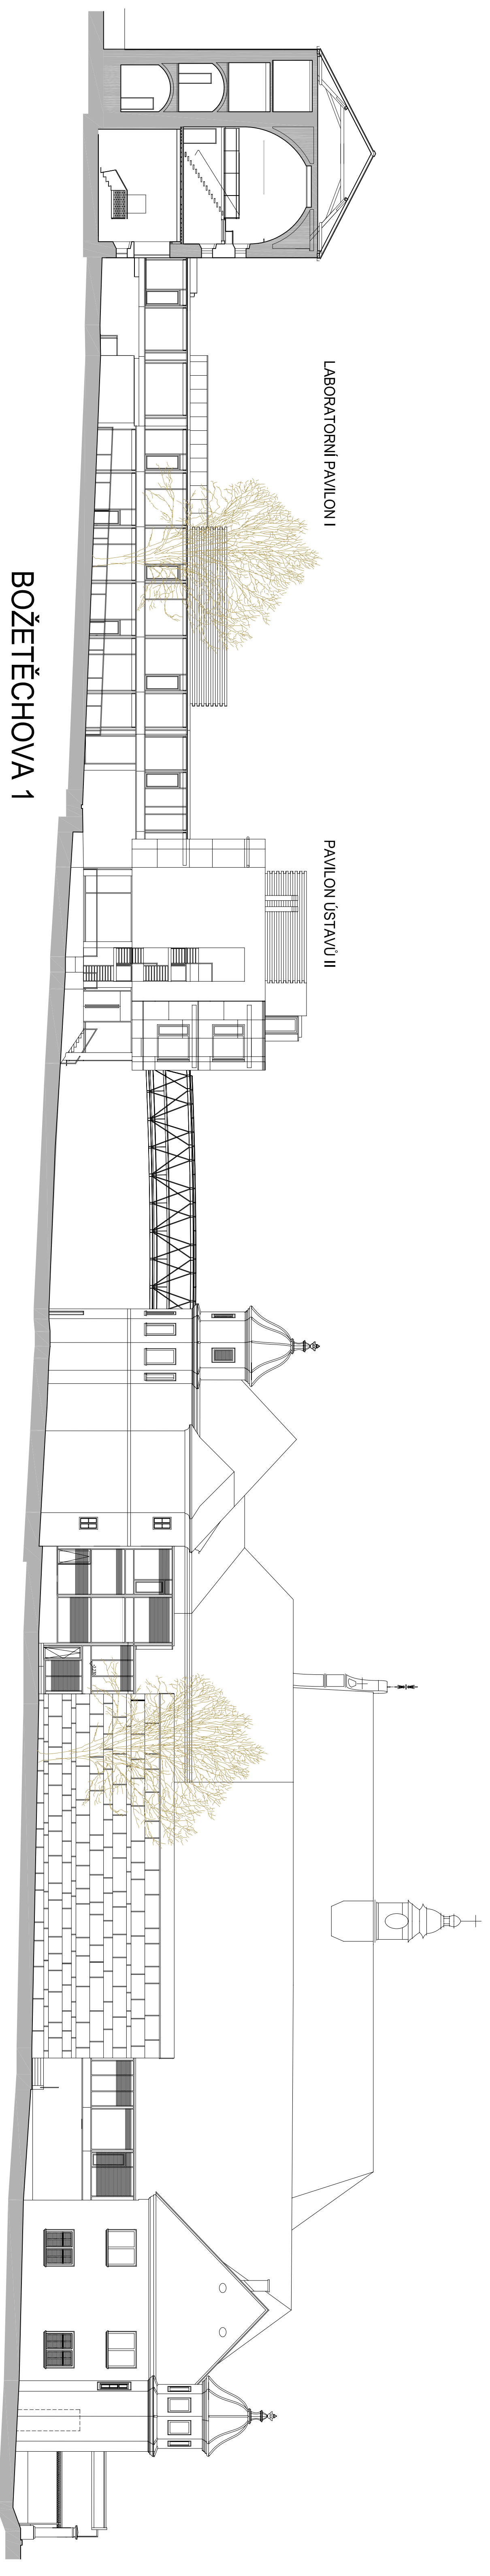

BOŽETĚCHOVA 1

BOŽETĚCHOVA 2

POHLED JIH

2  
10m